Astureses

Antigua Capela
Re-09

Cemiterio

O Outeiro

Lavadoiro
If-16

APROBADO PROVISIONALMENTE POR ACORDO DO PLENO MUNICIPAL DE BOBORÁS EN SESIÓN EXTRAORDINARIA DO 8 DE XULLO DE 2011
O SECRETARIO

JOSÉ ANTONIO CERDEIRA PEREZ

CONCELLO DE BOBORÁS SECRETARÍA

XUNTA DE GALICIA
Aprobado definitivamente con condicións e/ou recomendacións polo Conselleiro de Medio Ambiente, Territorio e Infraestruturas
de data 16 SET. 2011
O xefe do Servizo de Planificación Urbanística III
José Antonio E...

Estudio do Medio Rural do Concello de Boborás

Leyenda:

- NUCLEO RURAL TRADICIONAL
- SISTEMA LOCAL DE ZONAS VERDES PÚBLICAS
- ZONAS VERDES PRIVADAS
- SISTEMA LOCAL DE EQUIPAMENTOS
  - PÚBLICOS: SC = SOCIO CULTURAL; IF = INFRAESTRUCTURAS; DE = DEPORTIVO
  - PRIVADOS: RE = RELIXIOSO; CE = CEMITERIO; AS = ASISTENCIAL
- VIARIO PUBLICO
- EDIFICACIONS TRADICIONAIS
- NOVAS EDIFICACIONS

CONCELLO: BOBORÁS

Escala plano: 1/2000
Escala foto: 1/2000

ASTURESES
Parroquia de Asturese (San Xullán)

Nº DE PLANO: 06.1

7.- FICHAS DOS NÚCLEOS (Plano 1:2000 + foto aérea + Datos de edificación)

NÚCLEO:	Boborás	CATEGORÍA:	Lugar	PARROQUIA:	Xuvencos (Santa Maria)

IDENTIFICACIÓN NO PLANO DE ORDENACIÓN MUNICIPAL	18	IDENTIFICACIÓN NO PLANO DE ORDENACIÓN RURAL	01

VIAS DE COMUNICACIÓN	Estrada a Almuzara Estrada a Moldes					
ESTRUCTURA DE PARCELA	Parcelas moi variadas en forma e en ocupación. Na parte central do núcleo tradicional as parcelas están totalmente ocupadas pola vivenda mentres que na periferia e na extensión do núcleo a ocupación é parcial deixando o espacio libre (					
SUP. MEDIA DE PARCELA	Area trad. 150 a 400 m² / area expans.350 a 1.000 m²					
MORFOLOXÍA VIARIO-EDIFICACION	N.Tradicional	O asentamento inicial é de tipo orgánico, aínda que tamén parece telo a súa orixe nunha encrucillada de camiños.				
	Extensión	A extensión de núcleo ten lugar ó longo da estrada de acceso ó pobo. Tamén hai algunha casa nova no interior do núcleo tradicional.				
TIPOLOXÍA EDIFICACIÓN	As casas tradicionais son de pedra con cubertas de tella e, dáse unha mestura de estilos xa que se poden atopar casas con escaleiras exteriores de acceso á vivenda xunto con casas máis propias das chairas, carentes de elementos exteriores. As casa novas son de pedra ou de ladrillo (recebado e pintado, recuberto con pedra ou con baldosas e con cubertas de tella.					
VIVENDAS	**Viv** tot=113	**Viv** trd=98		**Viv** rec=15		
SERVICIOS EXISTENTES	Electricidade	Auga	Saneamento	Alumbrado Público	Recollida Basura	Acceso Rodado
	SI	SI	SI	SI	SI	SI

EQUIPAMENTOS E ESPACIOS LIBRES		Denominación:	SUP: m²
	Ed.g-01	Colexio	6.945
	Ad.g-01	Concello	417
	Sa.g-01	Centro de saude	120
	De.g-01	Campo de Futbol	11.750
CATÁLOGO DE PATRIMONIO PXOM	06	Capela de San Antonio	90
	07	Cruceiro	
	08	Peto de ánimas	
	09/10/11/12	Campos de Hórreos	
	13	Eira	
	14	Casa con canzorros	

SUPERFICIE E CONSOLIDACIÓN	NR-trad. m²	NR-exp. m²	Sup.tot. m²	Nº viv.trad.	Consolidación do núcleo tradicional
	55.166	18.880	74.046	98	53,5%

APROBADO PROVISIONALMENTE POR ACORDO DO PLENO MUNICIPAL DE BOBORÁS EN SESIÓN EXTRAORDINARIA DO 8 DE XULLO DE 2011.
O SECRETARIO

JOSÉ ANTONIO CERDEIRA PÉREZ

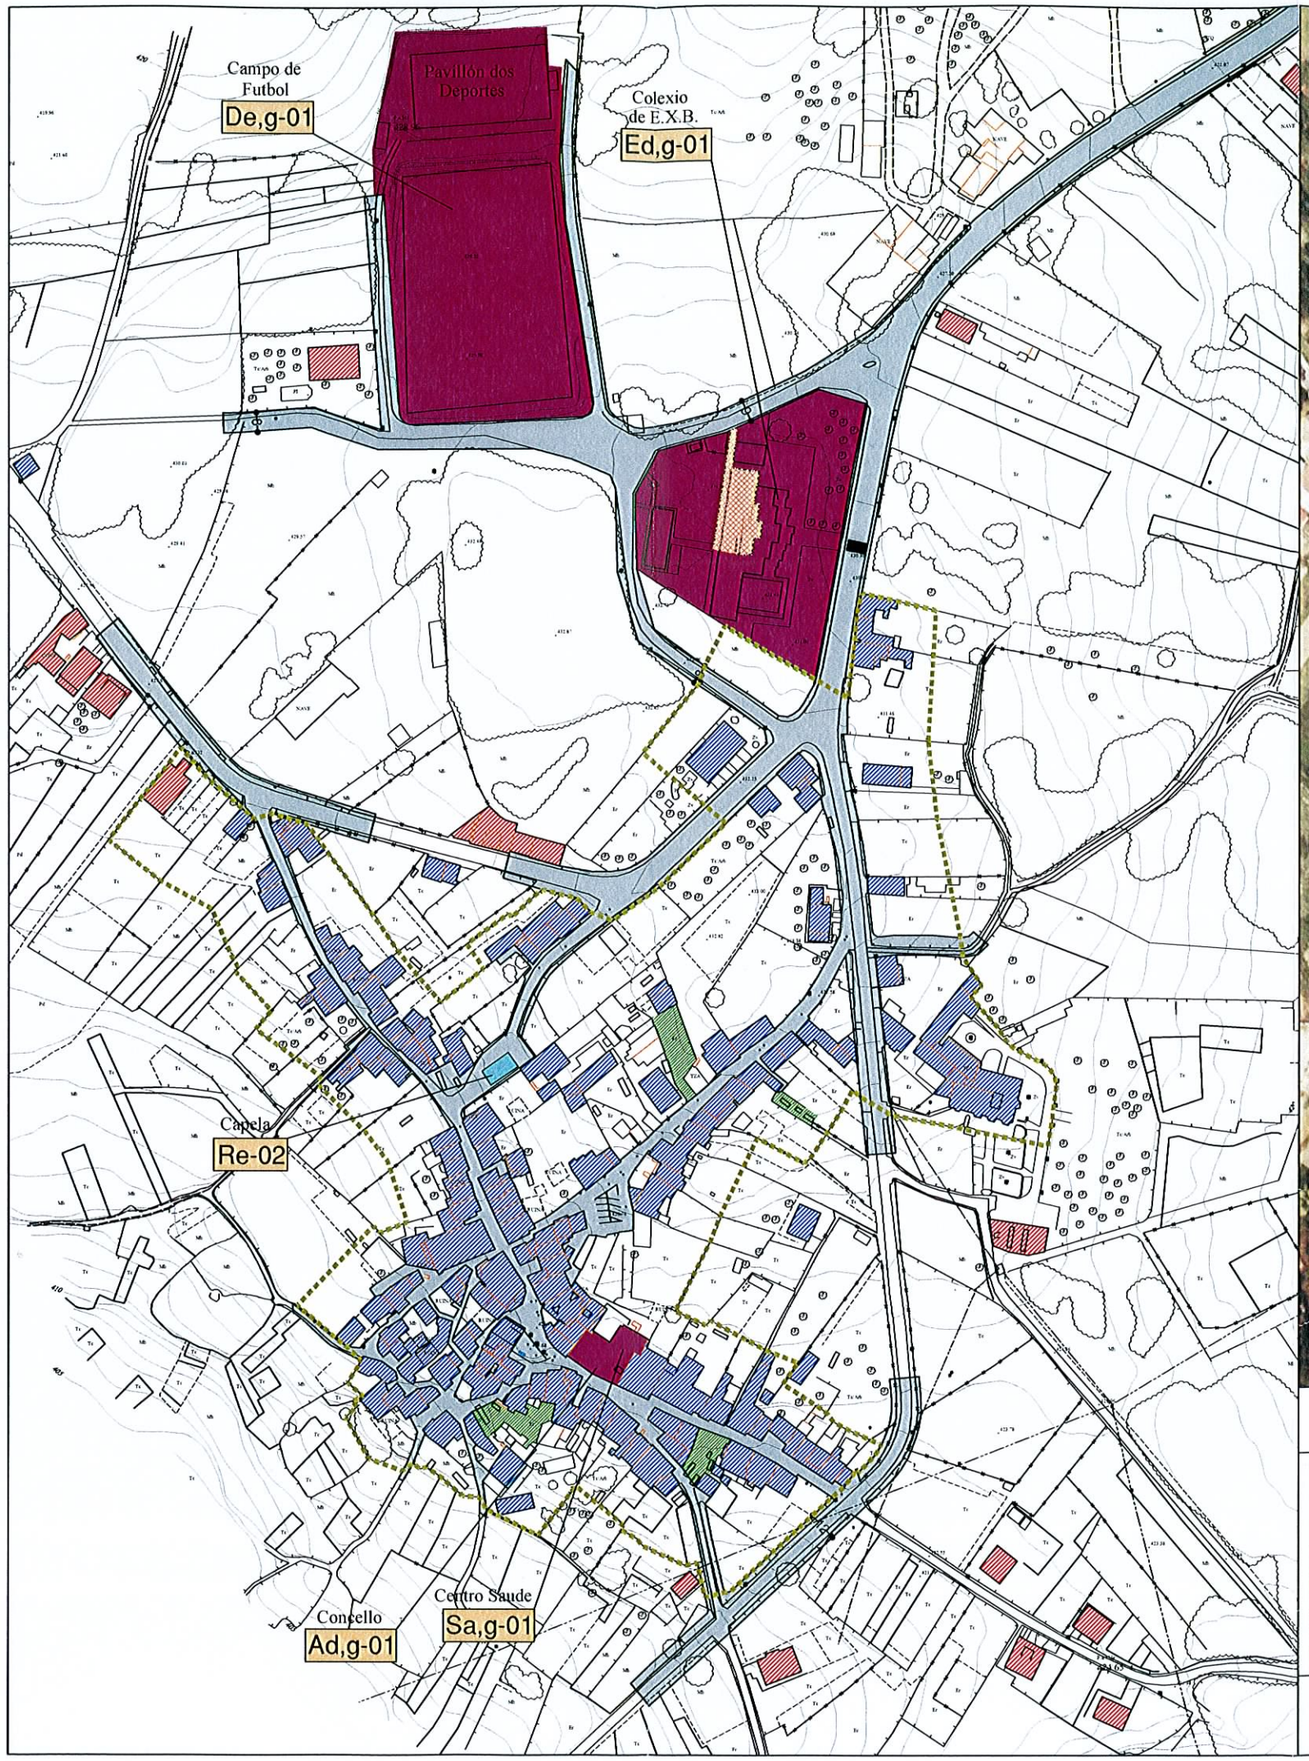

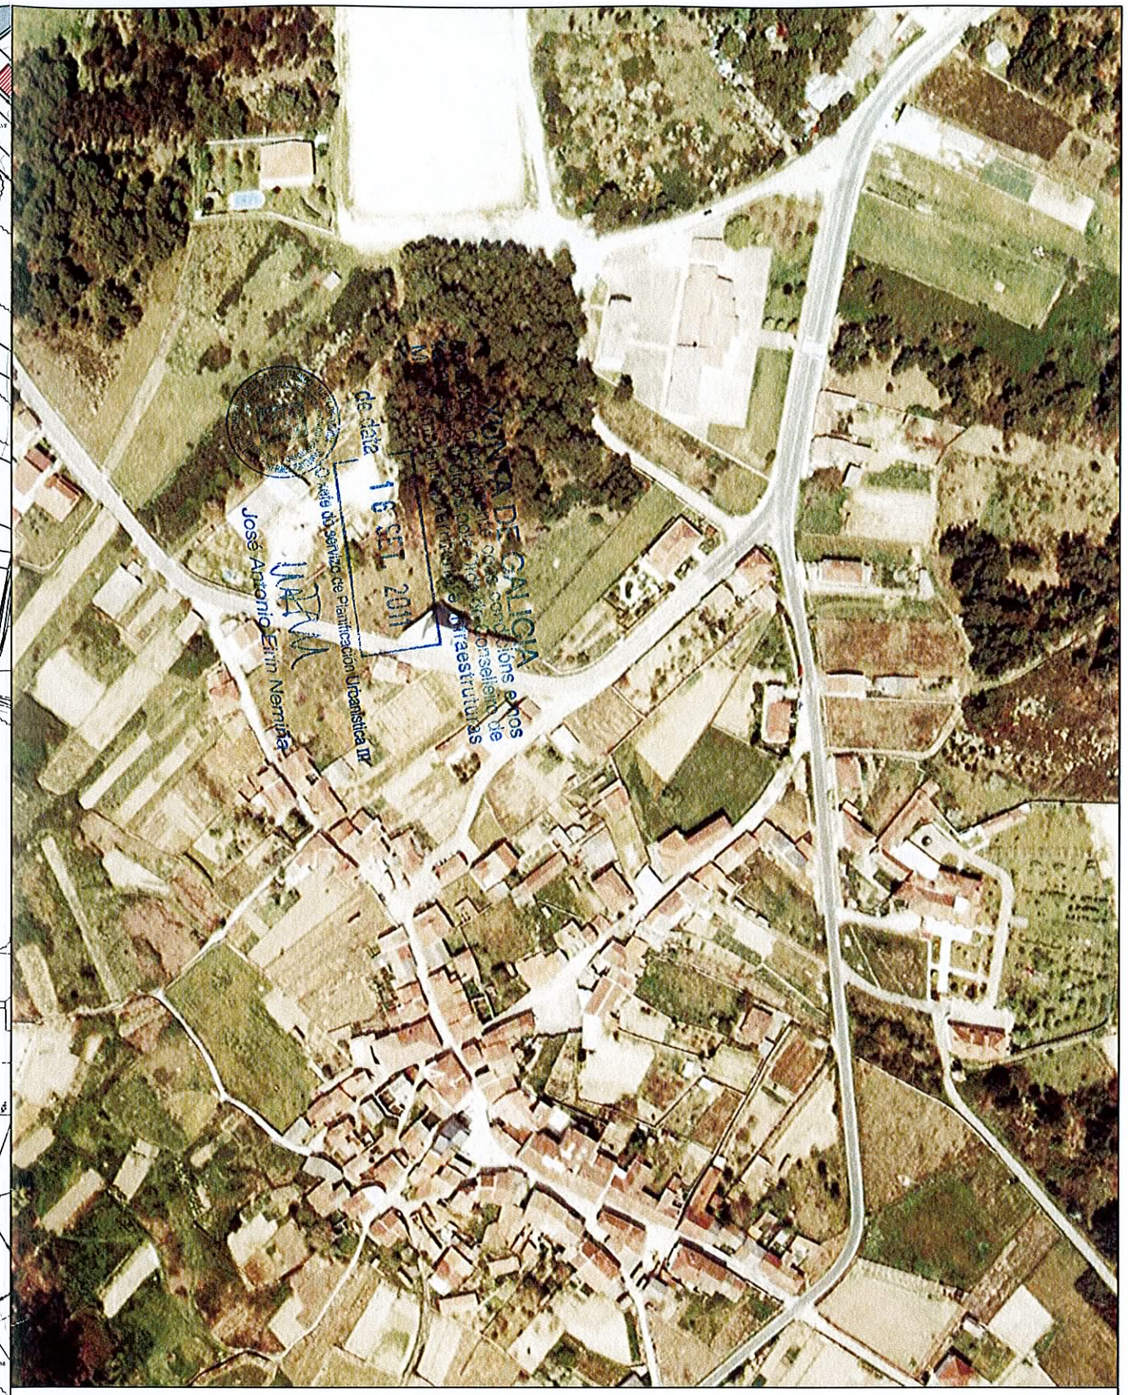

Estudio do Medio Rural do Concello de Boborás

CONCELLO:
BOBORÁS

Leyenda:

- NUCLEO RURAL TRADICIONAL.
- SISTEMA LOCAL DE ZONAS VERDES PÚBLICAS
- ZONAS VERDES PRIVADAS
- SISTEMA XERAL DE EQUIPAMENTO
- SISTEMA LOCAL DE EQUIPAMENTOS

PÚBLICOS
SC = SOCIO CULTURAL
IF = INFRAESTRUCTURAS
DE = DEPORTIVO

PRIVADOS
RE = RELIXIOSO
CE = CEMITERIO
AS = ASISTENCIAL

- VIARIO PUBLICO
- EDIFICACIONS TRADICIONAIS
- NOVAS EDIFICACIONS

Escala plano: 1/2500
Escala foto: 1/2500

BOBORÁS
Parroquia de Xuvencos (Santa María)

APROBADO PROVISIONALMENTE POR ACORDO DO PLENO MUNICIPAL DE BOBORÁS EN SESIÓN EXTRAORDINARIA DO 8 DE XULLO DE 2011
O SECRETARIO

1